

ΕΦΗΜΕΡΙΣ ΤΗΣ ΚΥΒΕΡΝΗΣΕΩΣ
ΤΗΣ ΕΛΛΗΝΙΚΗΣ ΔΗΜΟΚΡΑΤΙΑΣ

ΕΝ ΑΘΗΝΑΙΣ ΤΗ, 18 ΙΟΥΝΙΟΥ 1981 | ΤΕΥΧΟΣ ΤΕΤΑΡΤΟΝ | ΑΡΙΘΜΟΣ ΦΥΛΛΟΥ 321

ΠΕΡΙΕΧΟΜΕΝΑ

ΑΠΑΛΛΟΤΡΙΩΣΕΙΣ

ΑΠΟΦΑΣΕΙΣ

ΑΠΑΛΛΟΤΡΙΩΣΕΙΣ

ΑΠΟΦΑΣΕΙΣ

Ἀριθ. 1379 (1)

Περὶ κηρύξεως ἀναγκαστικῆς ἀπαλλοτριώσεως τῆς ἐκτάσεως ποὺ ἀπαιτεῖται γιὰ τὴν κατασκευὴ τῶν ἐργασιῶν «Βελτιώσεως τῆς ἑνωτικῆς ὁδοῦ τῶν ἐθν. ὁδῶν Βέροιας — Κοζάνης στὴ θέση Δρέπανο καὶ Κοζάνης — Λάρισας στὴ θέση Πετρανῶν» (ἔργο 7671007 Δ.Ε.).

Ο ΝΟΜΑΡΧΗΣ ΚΟΖΑΝΗΣ

Ἔχοντας ὑπόψη:

1) Τὶς διατάξεις τοῦ ἀρ. 1 παρ. 3 τοῦ Π.Δ. 797/71 «περὶ ἀναγκαστικῶν ἀπαλλοτριώσεων, σὲ συνδυασμὸ μὲ τὶς διατάξεις τοῦ Β.Δ. 139/71 «περὶ ἁρμοδιότητος τῶν Νομαρχῶν γιὰ τὴν κήρυξη ἀναγκαστικῶν ἀπαλλοτριώσεων».

2) Τὶς διατάξεις τοῦ ἄρθρου 23 τοῦ ἀπὸ 25.11.29 Δ/τος «περὶ κωδικοποιήσεως τῶν περὶ κατασκευῆς καὶ συντηρήσεως ὁδῶν κειμένων διατάξεων».

3) Τὸ Ν. 653/77 «περὶ ὑποχρεώσεως τῶν παροδίων ἰδιοκτητῶν γιὰ τὴ διάνοιξη ἐθν. ὁδῶν κ.λπ.».

4) Τὶς παρ. 9 καὶ 10 τοῦ ἄρθρου 62 τοῦ Ν. 947/79 «περὶ οἰκισμῶν περιοχῶν καὶ τό, Π.Δ. 929/79 ὡς καὶ τὸ Ν. 960/21.8.79 καὶ ἰδιαίτερα τὴν παρ. 4 τοῦ ἄρθρου 9, διὰ τῶν ὁποίων τέθηκαν σὲ ἐφαρμογὴ νέες διατάξεις ἀπαλλοτριώσεων μὲ ἐπιβάρυνση τῶν παροδίων ἰδιοκτητῶν γιὰ τὶς περιπτώσεις ἐθνικῶν ὁδῶν (νέες διανοίξεις, βελτιώσεις ἢ διαπλατύνσεις) καὶ ἐπαρχιακῶν, Δημοτικῶν καὶ Κοινοτικῶν ὁδῶν (νέες διανοίξεις, βελτιώσεις).

5) Τὴν ἀπόφασή μας 880/27 Φεβρ. 1981 ποὺ καθορίζει τὰ πλάτη τῆς ζώνης ἀπαλλοτριώσεως.

6) Τὸ κτηματολογικὸ διάγραμμα καὶ πίνακα, ποὺ συνέταξε ἡ 3η ΔΕΚΕ Κοζάνης.

7) Τὴν ἀπόφαση 1250/23.3.1981 τῆς 4ης ΠΥΔΕ μὲ τὴν ὁποία ἐγκρίθηκε τὸ παραπάνω κτηματολόγιο, ἀποφασίζουμε:

Κηρύσσουμε ἀναγκαστικῶς ἀπαλλοτριωτέα, λόγῳ δημοσίας ὠφέλειας, δηλ. γιὰ τὴ βελτίωση τῆς ἑνωτικῆς ὁδοῦ τῶν ἐθν. ὁδῶν Βέροιας — Κοζάνης στὴ θέση Δρέπανο καὶ Κοζάνης — Λάρισας στὴ θέση Πετρανά, τὴν ἔκταση ποὺ ἀπαιτεῖται γιὰ τὴν κατασκευὴ τοῦ ὑπόψη ἔργου, ὅπως αὐτὴ φαίνεται στὸ κτηματολογικὸ διάγραμμα καὶ πίνακα ποὺ συντάχθηκε ἀπὸ τὴν 3η ΔΕΚΕ Κοζάνης καὶ ἐγκρίθηκε ἀπὸ τὴν 4η ΠΥΔΕ μὲ τὴν 1250/20.3.1981 ἀπόφασή της. Ἡ δαπάνη γιὰ τὴν ἀπαλλοτρίωση θὰ βαρύνει τὶς πιστώσεις ἐκτελέσεως τοῦ ἔργου (7671007 ΔΕ).

Ἡ ἀπόφαση αὐτὴ νὰ δημοσιευθεῖ στὴν ἐφημερίδα τῆς Κυβερνήσεως.

Κοζάνη, 27 Μαρτίου 1981

Ὁ Νομάρχης
ΓΡΗΓ. ΘΕΟΔΟΣΙΟΥ

ΚΤΗΜΑΤΟΛΟΓΙΚΟΣ ΠΙΝΑΚΑΣ

που συνοδεύει το κτηματολογικό διάγραμμα του έργου 7671007 "Βελτίωση της ενωτικής οδού των Εθν. οδών Βεροίας-Κοζάνης στη θέση Δρέπανο και Κο

Αύξων Αριθμός Ιδιοκτησίας	Ονοματεπώνυμο και όνομα πατρός ιδιοκτήτου, του οποίου απαλλοτριώνεται τμήμα της ιδιοκτησίας	Διεύθυνση κατοικίας ιδιοκτήτου	Απαλλοτριούμενο τμήμα ιδιοκτησίας: Όρια	Εμβαδόν M^2	Είδος	Απαλλοτριούμενα κτίσματα: Είδος	Όγκος M^3	Αποζημιούμενα δένδρα, εγκαταστάσεις κλπ.: Είδος	Τεμ.	Εδαφική έκταση για αποζημίωση λόγω αποκτήσεως προσώπου: Όρια	Εμβαδόν M^2	Στοιχεία αναλογ[ίας]: Ιδιοκτησίες που υποχρεούνται καταβολή αποζημιώσεως: Α/Α ιδιοκτησίας	Όρια	Εμβαδόν M^2	Αποζημ[ιούμενες] ιδ[ιοκτησίες] (Α/Α ιδ[ιοκτησίας])
1	2	3	4	5	6	7	8	9	10	11	12	13	14	15	1[6]
1	ΗΛΙΑΣ ΠΑΤΣΙΟΣ ΔΗΜ.	ΚΟΖΑΝΗ	$A_1B_1\Gamma_1\Delta_1A_1$	60	ΑΓΡΟΣ					$A_1B_1\Gamma_1\Delta_1A_1$	60	1	$A_1B_1\Gamma_1\Delta_1A_1$	60	1
2	ΜΟΝΗ ΑΝΑΛΗΨΕΩΣ	ΚΟΖΑΝΗ	$\Delta_1A_2B_2\Gamma_2\Delta_2E_2Z_2\Gamma_1\Delta_1$	680	ΑΓΡΟΣ					$\Delta_1A_2B_2\Gamma_2\Delta_2E_2Z_2\Gamma_1\Delta_1$	680	2	$\Delta_1A_2B_2\Gamma_2\Delta_2E_2Z_2\Gamma_1\Delta_1$	680	2
3	ΚΟΝΤΟΥΔΗΣ	ΔΡΕΠΑΝΟ	$\Gamma_2A_3B_3\Gamma_3\Delta_3\Delta_2\Gamma_2$	362	ΑΓΡΟΣ					$\Gamma_2A_3B_3\Gamma_3\Delta_3\Delta_2\Gamma_2$	362	3	$\Gamma_2A_3B_3\Gamma_3\Delta_3\Delta_2\Gamma_2$	362	3
4	ΠΑΝΤΕΛΗΣ ΤΕΡΖΟΓΛΟΥ ΙΩΑΝΝ.	ΚΑΣΤΟΡΙΑ	$\Gamma_3A_4B_4\Delta_3\Gamma_3$	525	ΑΓΡΟΣ					$\Gamma_3A_4B_4\Delta_3\Gamma_3$	525	4	$\Gamma_3A_4B_4\Delta_3\Gamma_3$	525	4
5	ΑΝΑΣΤΑΣΙΟΣ ΧΑΤΖΗΣΑΒΒΑΣ ΑΛΕΞΙΟΥ	ΠΕΤΡΑΝΑ	$A_4A_5B_5\Gamma_5\Delta_5E_5Z_5H_5B_4A_4$	705	ΑΓΡΟΣ					$A_4A_5B_5\Gamma_5\Delta_5E_5Z_5H_5B_4A_4$	705	5	$A_4A_5B_5\Gamma_5\Delta_5E_5Z_5H_5B_4A_4$	705	5
6	ΒΑΣΙΛΕΙΟΣ ΠΑΠΑΔΟΠΟΥΛΟΣ ΕΥΣΤΑΘ.	ΠΕΤΡΑΝΑ	$A_6B_6\Gamma_6\Delta_6A_6$	460	ΑΜΥΓΔΑΛΕΩΝ			ΑΜΥΓΔΑΛΙΕΣ	13	$A_6B_6\Gamma_6\Delta_6A_6$	460	6	$A_6B_6\Gamma_6\Delta_6A_6$	460	6
7	ΙΑΚΩΒΟΣ ΣΕΙΤΑΡΙΔΗΣ Κ' ΣΩΤΗΡΙΟΣ ΣΤΥΜΟΝΙΑΡΗΣ	ΠΕΤΡΑΝΑ	$B_6A_7B_7\Gamma_6B_6$	160	ΑΓΡΟΣ					$B_6A_7B_7\Gamma_6B_6$	160	7	$B_6A_7B_7\Gamma_6B_6$	160	7
8	ΠΑΝΑΓΙΩΤΗΣ ΑΡΝΙΔΗΣ	ΠΤΕΛΕΑ	$A_8B_8\Gamma_8\Delta_8A_8$	410	ΑΓΡΟΣ					$A_8B_8\Gamma_8\Delta_8A_8$	410	8	$A_8B_8\Gamma_8\Delta_8A_8$	410	8
9	ΤΣΕΛΙΟ ΣΟΦΕΡΛΕΥ ΓΕΩΡΓΙΟΥ	ΠΕΤΡΑΝΑ	$A_9B_9\Gamma_9\Delta_9A_9$	340	ΑΓΡΟΣ					$A_9B_9\Gamma_9\Delta_9A_9$	340	9	$A_9B_9\Gamma_9\Delta_9A_9$	340	9
10	ΜΑΡΚΟΣ ΠΑΠΑΔΟΠΟΥΛΟΣ ΕΥΣΤΑΘ.	ΠΕΤΡΑΝΑ	$B_9A_{10}B_{10}\Gamma_9B_9$	255	ΑΓΡΟΣ					$B_9A_{10}B_{10}\Gamma_9B_9$	255	10	$B_9A_{10}B_{10}\Gamma_9B_9$	255	10
11	ΝΙΚΟΛΑΟΣ ΑΠΟΣΤΟΛΙΔΗΣ Κ' ΕΜΜΑΝΟΥΗΛ ΜΑΔΙΚΑΣ	ΠΤΕΛΕΑ	$A_{11}B_{11}\Gamma_{11}\Delta_{11}A_{11}$	550	ΑΓΡΟΣ					$A_{11}B_{11}\Gamma_{11}\Delta_{11}A_{11}$	550	11	$A_{11}B_{11}\Gamma_{11}\Delta_{11}A_{11}$	550	11
12	ΑΘΑΝΑΣΙΟΣ ΚΑΡΑΓΚΙΟΖΗΣ ΑΝΑΣ.	ΠΕΤΡΑΝΑ	$A_{10}A_{12}B_{12}B_{10}A_{10}$	205	ΑΓΡΟΣ					$A_{10}A_{12}B_{12}B_{10}A_{10}$	205	12	$A_{10}A_{12}B_{12}B_{10}A_{10}$	205	12
13	ΓΕΩΡΓΙΟΣ ΚΑΡΑΓΚΙΟΖΗΣ ΠΡΟΔΡ.	ΠΕΤΡΑΝΑ	$A_{12}A_{13}B_{13}B_{12}A_{12}$	210	ΑΓΡΟΣ					$A_{12}A_{13}B_{13}B_{12}A_{12}$	210	13	$A_{12}A_{13}B_{13}B_{12}A_{12}$	210	13
14	ΓΚΙΟΥΖΑΣ	ΚΡΟΚΟΣ	$B_{14}A_{14}B_{14}\Gamma_{14}\Delta_{14}\Gamma_{14}B_{14}$	450	ΑΓΡΟΣ					$B_{14}A_{14}B_{14}\Gamma_{14}\Delta_{14}\Gamma_{14}B_{14}$	450	14	$B_{14}A_{14}B_{14}\Gamma_{14}\Delta_{14}\Gamma_{14}B_{14}$	450	14
15	ΧΑΡΙΣΙΟΣ ΧΑΛΙΟΣ	ΚΟΖΑΝΗ	$A_{13}A_{15}B_{15}B_{13}A_{13}$	175	ΑΓΡΟΣ			ΑΜΥΓΔΑΛΙΕΣ	2	$A_{13}A_{15}B_{15}B_{13}A_{13}$	175	15	$A_{13}A_{15}B_{15}B_{13}A_{13}$	175	15
16	ΘΩΜΑΣ ΜΠΑΝΑΓΚΑΣ ΓΕΩΡΓΙΟΥ Κ' ΓΕΩΡΓΙΟΣ ΠΗΓΑΔΑΣ	ΚΟΖΑΝΗ	$B_{14}A_{16}B_{16}\Gamma_{16}\Delta_{16}\Gamma_{14}B_{14}$	300	ΑΓΡΟΣ					$B_{14}A_{16}B_{16}\Gamma_{16}\Delta_{16}\Gamma_{14}B_{14}$	300	16	$B_{14}A_{16}B_{16}\Gamma_{16}\Delta_{16}\Gamma_{14}B_{14}$	300	16
		ΑΘΡΟΙΣΜΑ	ΓΙΑ ΜΕΤΑΦΟΡΑ	5.847										ΑΘΡΟΙΣΜΑ	ΓΙΑ Μ[ΕΤΑΦΟΡΑ]

Ε.
..[illegible]

Σελίδα 1

...ΟΥ ΥΠΟΧΡΕΩΣΕΩΝ ΣΤΗΝ		ΕΝΑΠΟΜΕΝΟΝΤΑ ΤΜΗΜΑΤΑ ΙΔΙΟΚΤΗΣΙΩΝ ΚΑΤΑ ΤΗΝ ΑΠΑΛΛΟΤΡΙΩΣΗ			ΑΠΟΜΕΝΟΝ ΤΜΗΜΑ ΙΔΙΟΚΤΗΣΙΑΣ ΠΡΟΣ ΑΠΟΖΗΜΙΩΣΗ ΚΑΤΑ ΤΟΝ ΣΥΜΨΗΦΙΣΜΟ Μ²	ΥΠΟΛΟΓΙΣΜΟΣ ΑΞΙΑΣ ΤΩΝ ΠΡΟΣ ΑΠΑΛΛΟΤΡΙΩΣΗ: ΑΠΑΛΛΟΤΡΙΟΥΜΕΝΗΣ ΕΚΤΑΣΕΩΣ		ΑΠΑΛΛΟΤΡΙΟΥΜΕΝΩΝ ΚΤΙΣΜΑΤΩΝ		ΑΠΑΛΛΟΤΡΙΟΥΜΕΝΩΝ ΔΕΝΔΡΩΝ, ΕΓΚΑΤΑΣΤ. κ.λπ.		ΣΥΝΟΛΙΚΗ ΔΑΠΑΝΗ ΑΠΑΛΛΟΤΡ. ΔΡΧ.	ΠΑΡΑΤΗΡΗΣΕΙΣ
...	ΜΕΡΙΚΑ ΑΠΟΤΕΛΕΣΜΑΤΑ ΣΥΜΨΗΦ.(Ι)	ΟΡΙΑ	ΕΜΒΑΔΟΝ F, Μ²	Ε/2 Μ²		ΤΙΜΗ ΜΟΝ. ΔΡΧ/Μ²	ΔΑΠΑΝΗ ΔΡΧ.	ΤΙΜΗ ΜΟΝ. ΔΡΧ/Μ³	ΔΑΠΑΝΗ ΔΡΧ.	ΤΙΜΗ ΜΟΝ. ΔΝ/ΠΜ.	ΔΑΠΑΝΗ ΔΡΧ.		
	17	18	19	20	21	22	23	24	25	26	27	28	29
	60												Καλλιεργείται μέ σιτάρι
	680												» » σιτάρι
	362												» » σιτάρι
τ.	525												» » σιτάρι
τ.	305												» » σιτάρι
τ.	450									700	9.100	9.100	
τ.	160												Καλλιεργείται μέ σιτάρι
τ.	410												» » σιτάρι
	340												» » σιτάρι
τ.	255												» » σιτάρι
τ.	330												
τ.	209												Καλλιεργείται μέ σιτάρι
τ.	216												» » σιτάρι
τ.	450												» » σιτάρι
τ.	175									700	1.400	1.400	» » σιτάρι
τ.	400												» » σιτάρι
	5.84[illegible]										ΑΘΡΟΙΣΜΑ ΓΙΑ ΜΕΤΑΦΟΡΑ	10.500	

1	2	3	4	5	6	7	8	9	10	11	12	13	14	15	16
			ΑΠΟ ΜΕΤΑΦΟΡΑ	5.847										ΑΠΟ	ΜΕΤΑΦΟ
17	ΛΑΖΑΡΟΣ ΘΩΜΑΪΔΗΣ ΑΝΑΣΤ.	ΠΕΤΡΑΝΑ	[illegible]	310	ΑΓΡΟΣ					[illegible]	310	17	[illegible]	310	17 ΑΥΤ
18	ΓΕΩΡΓΙΟΣ ΚΑΡΑΓΚΙΟΖΗΣ ΠΡΟΔΡ.	ΠΕΤΡΑΝΑ	[illegible]	370	ΑΜΠΕΛΩΝΑΣ			ΑΜΥΓΔΑΛΙΕΣ ΒΕΡΥΚΟΚΙΕΣ	2 1	[illegible]	370	18	[illegible]	370	18 ΑΥΤ
19	ΕΛΕΥΘΕΡΙΟΣ ΚΑΝΤΑΡΤΖΗΣ	ΠΕΤΡΑΝΑ	[illegible]	675	ΑΜΠΕΛΩΝΑΣ			ΑΜΥΓΔΑΛΙΕΣ	2	[illegible]	675	19	[illegible]	675	19 ΑΥΤ
20	ΒΑΣΙΛΕΙΟΣ ΠΑΠΑΔΟΠΟΥΛΟΣ ΕΥΣΤ.	ΠΕΤΡΑΝΑ	[illegible]	340	ΑΓΡΟΣ					[illegible]	340	20	[illegible]	340	20 ΑΥΤ
21	ΔΗΜΗΤΡΙΟΣ ΑΝΤΩΝΙΑΔΗΣ ΑΝΤΩΝ.	ΠΕΤΡΑΝΑ	[illegible]	435	ΑΓΡΟΣ			ΑΜΥΓΔΑΛΙΕΣ	16	[illegible]	435	21	[illegible]	435	21 ΑΥΤ
22	ΓΡΗΓΟΡΙΟΣ ΠΑΠΑΔΟΠΟΥΛΟΣ ΣΩΤΗΡ.	ΠΕΤΡΑΝΑ	[illegible]	310	ΑΜΠΕΛΩΝΑΣ			ΑΜΥΓΔΑΛΙΕΣ	17	[illegible]	310	22	[illegible]	310	22 ΑΥΤ
23	[illegible] ΠΑΠΑΔΟΠΟΥΛΟΣ ΕΥΣΤΑΘ.	ΠΕΤΡΑΝΑ	[illegible]	780	ΑΓΡΟΣ			ΑΜΥΓΔΑΛΙΕΣ	1	[illegible]	780	23	[illegible]	780	23 ΑΥΤ
24	ΣΑΒΒΑΣ ΠΑΠΑΔΟΠΟΥΛΟΣ [illegible]	ΠΕΤΡΑΝΑ	[illegible]	230	ΑΓΡΟΣ			ΒΕΡΥΚΟΚΙΕΣ	1	[illegible]	230	24	[illegible]	230	24 ΑΥΤ
25	[illegible] ΠΑΠΑΔΟΠΟΥΛΟΥ ΒΑΣΙΛ.	ΠΕΤΡΑΝΑ	[illegible]	150	ΑΓΡΟΣ			ΒΕΡΥΚΟΚΙΕΣ	3	[illegible]	150	25	[illegible]	150	25 ΑΥΤ
26	ΒΑΣΙΛΙΚΗ ΠΑΠΑΔΟΠΟΥΛΟΥ ΒΑΣΙΛ.	ΠΕΤΡΑΝΑ	[illegible]	95	ΑΜΠΕΛΩΝΑΣ			ΑΜΥΓΔΑΛΙΕΣ ΒΕΡΥΚΟΚΙΕΣ	4 2	[illegible]	95	26	[illegible]	95	26 ΑΥΤ
27	ΙΩΑΝΝΗΣ ΚΑΡΑΓΚΙΟΖΗΣ [illegible]	ΠΕΤΡΑΝΑ	[illegible]	225	ΑΜΠΕΛΩΝΑΣ			ΑΜΥΓΔΑΛΙΕΣ ΒΕΡΥΚΟΚΙΕΣ	3 2	[illegible]	225	27	[illegible]	225	27 ΑΥΤ
28	ΑΝΑΣΤΑΣΙΟΣ ΘΩΜΑΪΔΗΣ	ΠΕΤΡΑΝΑ	[illegible]	230	ΑΜΠΕΛΩΝΑΣ			ΒΕΡΥΚΟΚΙΕΣ ΑΧΛΑΔΙΕΣ	1 1.	[illegible]	230	28	[illegible]	230	28 ΑΥΤ
29	ΜΑΡΚΟΣ ΠΑΠΑΔΟΠΟΥΛΟΣ ΕΥΣΤΑΘ.	ΠΕΤΡΑΝΑ	[illegible]	344	ΑΓΡΟΣ					[illegible]	344	29	[illegible]	344	29 ΑΥΤ
30	ΓΡΗΓΟΡΙΟΣ ΠΑΠΑΔΟΠΟΥΛΟΣ [illegible]	ΠΕΤΡΑΝΑ	[illegible]	272	ΑΓΡΟΣ					[illegible]	272	30	[illegible]	272	30 ΑΥΤ
31	ΣΤΕΦΑΝΟΣ ΣΕΪΤΑΡΙΔΗΣ ΑΝΑΣΤ.	ΠΕΤΡΑΝΑ	[illegible]	250	ΑΜΠΕΛΩΝΑΣ			ΑΜΥΓΔΑΛΙΕΣ	3			ΔΗΜ.	[illegible]	250	31 ΔΗΜ

ΣΥΝΟΛΙΚΑ ΑΠΑΛΛΟΤΡΙΟΥΜΕΝΗ ΕΚΤΑΣΗ: 10.863

ΑΘΡΟΙΣΗ

ΘΕΩΡΗΘΗΚΕ
Κοζάνη 19-3-1981
Ο [illegible] 3ης ΔΕΚΕ
[illegible] ΚΩΝΣΤΑΝΤΟΠΟΥΛΟΣ
Πολιτικός μηχ. με 4ο β.

Κοζάνη 19-3-1981
ο συντάξας
ΧΑΡ. ΤΑΤΤΗΣ
Τοπογράφος μηχ. με σύμβ.

ΕΛΕΓΧΘΗΚΕ
Κοζάνη 23 Μαρτίου 1981
Η Προϊσταμένη Δ.Σ.Ε. της 4ης ΠΥΔΕ
ΕΛΕΝΗ ΑΚΡΙΤΙΔΟΥ
Πολιτικός μηχ. με 2ο β.

ΕΓΚΡΙΝΕΤΑΙ
σύμφωνα με την απόφαση μας 1250-1981
Κοζάνη 23 Μαρτίου 1981
Ο Προϊστάμενος 4ης ΠΥΔΕ
ΓΑΡΜΠΗΣ
Πολιτικός Δ/ντής

ΣΕΛΙΔΑ 2

17	18	19	20	21	22	23	24	25	26	27	28	29
5847									ΑΠΟ	ΜΕΤΑΦΟΡΑ	10.500	
310												Καλλιεργείται με σιτάρι
370									700 600	1.400 600	2.000	Εγκαταλελειμμένος
675									700	1.400	1.400	
240												Καλλιεργείται με σιτάρι
435									700	11.200	11.200	» » σιτάρι
310									700	11.900	11.900	
780									700	700	700	Καλλιεργείται με σιτάρι
230									600	600	600	» » σιτάρι
190									600	1.800	1.800	» » σιτάρι
95									700 600	2.800 1.200	4.000	
225									700 600	2.100 1.200	3.300	
230									600 500	600 500	1.100	
344												Καλλιεργείται με σιτάρι
272												» » σιτάρι
250	—	0	0	250(31)	60	15.000			700	2.100	17.100	Εγκαταλελειμμένος

10.263 ΣΥΝΟΛΟ: 250

ΣΥΝΟΛΙΚΗ ΔΑΠΑΝΗ ΒΑΡΥΝΟΥΣΑ ΤΟ ΕΛΛΗΝΙΚΟ ΔΗΜΟΣΙΟ: 65.600

'Αριθ. 609 (2)

Περὶ κηρύξεως ὡς ἀναδασωτέας Κοινοτικῆς δασικῆς ἐκτάσεως τετρακοσίων πενήντα (450) στρεμμάτων στὴ θέση «Σετέϊκα» τῆς Κοινότητας Μεγαλοβρύσου 'Αγιᾶς Νομοῦ Λαρίσης.

Ο ΝΟΜΑΡΧΗΣ ΛΑΡΙΣΗΣ

"Εχοντας ὑπόψη:

1) Τὶς περὶ διοικητικῆς ἀποκεντρώσεως διατάξεις.

2) Τὶς διατάξεις τοῦ Ν. 998/79 «περὶ προστασίας τῶν δασῶν καὶ τῶν δασικῶν ἐν γένει ἐκτάσεων τῆς χώρας» καὶ συγκεκριμένα: α) τοῦ ἄρθρου 41 παρ. 1, καὶ β) τοῦ ἄρθρου 38 παρ. 1.

3) Τὴν 160417/1180/8.7.80 διαταγὴ τοῦ 'Υπουργείου Γεωργίας.

4) Τὴν 444/5.3.81 πρόταση τοῦ Δασαρχείου 'Αγιᾶς, περὶ κηρύξεως ὡς ἀναδασωτέας, τῆς ἀναφερομένης στὸ θέμα ἐκτάσεως, ἀποφασίζουμε:

Κηρύσσουμε ὡς ἀναδασωτέα, μὲ σκοπὸ τὴ διατήρηση τοῦ χαρακτήρα τῆς δασικῆς ἐκτάσεως, ποὺ ἡ δασικὴ βλάστηση κάηκε, Κοινοτικὴ δασικὴ ἔκταση τετρακοσίων πενήντα (450) στρεμμάτων, ποὺ βρίσκεται στὴ θέση «Σετέϊκα» περιφερείας τῆς Κοινότητας Μεγαλοβρύσου 'Αγιᾶς, Νομοῦ Λαρίσης καὶ προσδιορίζεται ἀπὸ τὰ στοιχεῖα Α Β Γ Δ Ε Ζ Η, ὅπως φαίνονται στὸ συνημμένο διάγραμμα, τὸ ὁποῖο ἀποτελεῖ ἀναπόσπαστο μέρος τῆς ἀποφάσεως αὐτῆς καὶ ἔχει ὅρια:


'Ανατολικά: Μὲ κοινοτικὴ δασικὴ ἔκταση
Δυτικά: 'Ομοίως
Βόρεια: 'Ομοίως
Νότια: 'Ομοίως

Τὸ Δασαρχεῖο 'Αγιᾶς πρὸς τὸ ὁποῖο κοινοποιεῖται ἡ ἀπόφαση, θὰ μεριμνήσει γιὰ τὴν κατάρτιση καὶ ἐφαρμογὴ εἰδικοῦ Προγράμματος ἀναδασώσεως, ἡ δὲ πραγματοποίηση τῆς ἀναδασώσεως θὰ γίνει σύμφωνα μὲ τὶς διατάξεις τῆς παρ. 2 τοῦ ἄρθρου 42 τοῦ Ν. 998/79.

Ἡ ἀπόφαση αὐτὴ ἀ δημοσιευθεῖ στὴν Ἐφημερίδα τῆς Κυβερνήσεως.

Λάρισα, 13 Μαρτίου 1981

'Ο Νομάρχης
Γ. ΛΑΜΠΡΙΝΑΚΟΣ

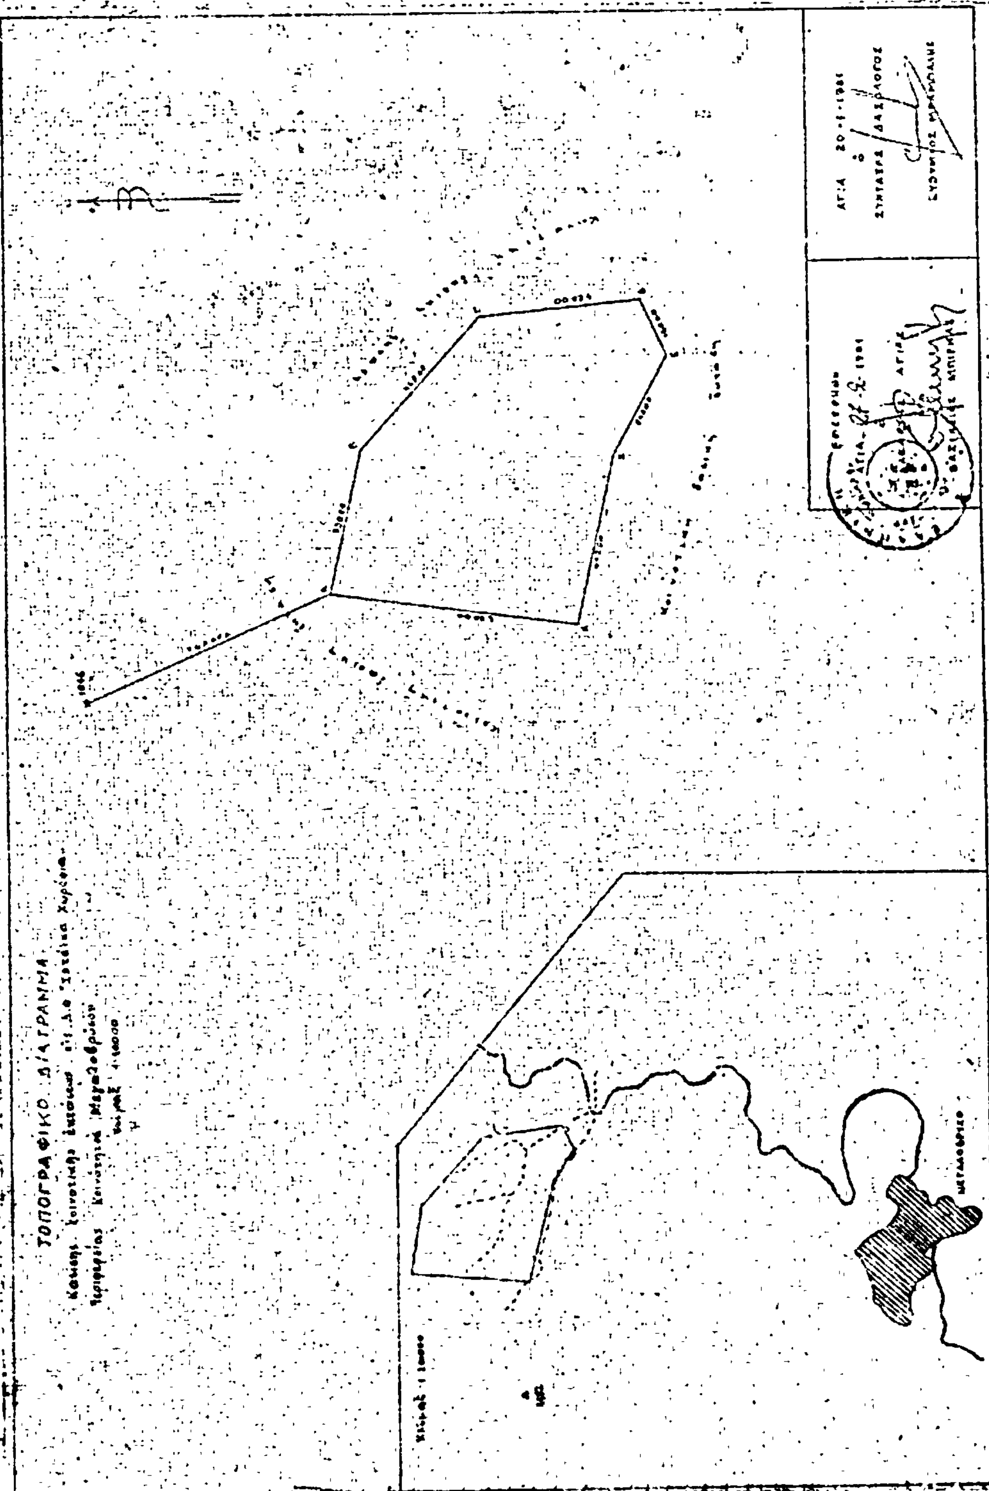
ΤΟΠΟΓΡΑΦΙΚΟ ΔΙΑΓΡΑΜΜΑ

Ἀριθ. 36782 (3)

Περὶ κηρύξεως ὡς ἀναδασωτέας ἐκτάσεως 100,00 στρεμμάτων, στὴ θέση Λιμνὴ—Κακὸ Μουρὶ τῆς Κοινότητας Σισῶν τοῦ Νομοῦ Ρεθύμνης.

Ο ΝΟΜΑΡΧΗΣ ΡΕΘΥΜΝΗΣ

Ἔχοντας ὑπόψη :

1. Τὶς περὶ διοικητικῆς ἀποκεντρώσεως διατάξεις.
2. Τὶς διατάξεις τοῦ Ν. 998/1979 «περὶ προστασίας τῶν δασῶν καὶ τῶν δασικῶν ἐν γένει ἐκτάσεων τῆς Χώρας» καὶ συγκεκριμένα : α) τοῦ ἄρθρου 41 παρ. 1, β) τοῦ ἄρθρου 38 παρ. 1.
3. Τὶς δ/γὲς τοῦ Ὑπουργείου Γεωργίας : α) 160417/1180/8.7.80, β) 182447/3049/24.9.80.
4. Τὴν προφορικὴ πρόταση τῆς Δ/νσεως Δασῶν Ρεθύμνης, περὶ κηρύξεως ἀναδασωτέας, τῆς ἀναφερομένης στὸ θέμα ἐκτάσεως, ἀποφασίζουμε:

Κηρύσσουμε ἀναδασωτέα, μὲ σκοπὸ τὴν διατήρηση τοῦ χαρακτῆρα τῆς δασικῆς ἐκτάσεως, ὥστε νὰ ἀποκλεισθεῖ ἡ διάθεση αὐτῆς γιὰ ἄλλο σκοπό, τὴν παραπάνω ἔκταση ἑκατὸ (100,00) στρεμμάτων ποὺ βρίσκεται στὴ θέση Λιμνὴ—Κακὸ Μουρὶ τῆς Κοινότητας Σισῶν καὶ προσδιορίζεται ἀπὸ τὰ στοιχεῖα Α Β Γ Δ Α, ὅπως φαίνονται στὸ συνημμένο διάγραμμα, τὸ ὁποῖο ἀποτελεῖ ἀναπόσπαστο μέρος τῆς ἀποφάσεως αὐτῆς καὶ ἔχει ὅρια:


Ἀνατολικά: Μὲ δασικὴ ἔκταση.
Δυτικά: Ὁμοίως ὡς ἄνω.
Βόρεια: Μὲ δασικὴ ἔκταση.
Νότια: Ὁμοίως ὡς ἄνω.

Ἡ ἐλάττωση τῆς ἐκτάσεως θὰ ἀποκατασταθεῖ διὰ φυσικῆς ἀναγεννήσεως.

Ἡ ἀπόφαση αὐτὴ νὰ δημοσιευθεῖ στὴν Ἐφημερίδα τῆς Κυβερνήσεως.

Ρέθυμνο, 6 Ἀπριλίου 1981

Ὁ Νομάρχης
ΠΕΤΡΟΣ ΚΟΥΦΟΓΙΑΝΝΗΣ

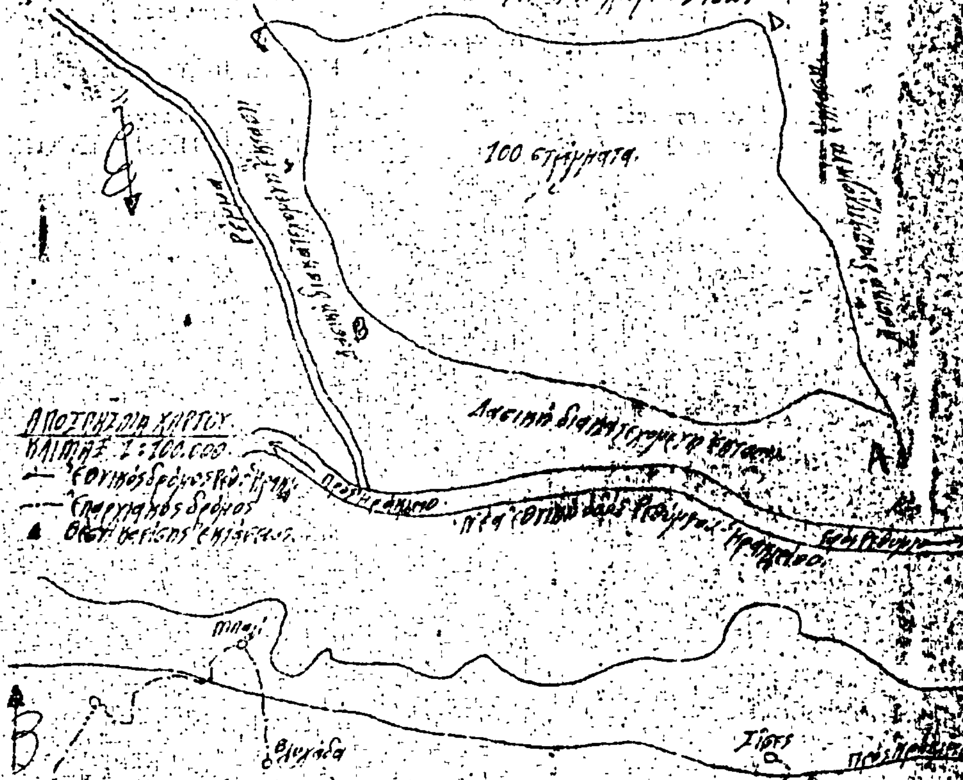





'Αριθ. 36792 (4)

Περὶ κηρύξεως ὡς ἀναδασωτέας ἐκτάσεως 20,500 στεμμάτων, στὴ θέση 'Αγ. 'Αντώνιος τῆς Κοινότητας Καστέλλου τοῦ Νομοῦ Ρεθύμνης.

Ο ΝΟΜΑΡΧΗΣ ΡΕΘΥΜΝΗΣ

"Εχοντας ὑπόψη :

1. Τὶς περὶ διοικητικῆς ἀποκεντρώσεως διατάξεις.
2. Τὶς διατάξεις τοῦ Ν. 998/1979 «περὶ προστασίας τῶν δασῶν καὶ τῶν δασικῶν ἐν γένει ἐκτάσεων τῆς Χώρας» καὶ συγκεκριμένα : α) τοῦ ἄρθρου 41 παρ. 1, β) τοῦ ἄρθρου 38 παρ. 1.
3. Τὶς δ/γὲς τοῦ 'Υπουργείου Γεωργίας : α) 160417/1180/8.7.80, β) 182447/3049/24.9.80.
4. Τὴν προφορικὴ πρόταση τῆς Δ/νσεως Δασῶν Ρεθύμνης, περὶ κηρύξεως ἀναδασωτέας, τῆς ἀναφερομένης στὸ θέμα ἐκτάσεως, ἀποφασίζουμε:

Κηρύσσουμε ἀναδασωτέα, μὲ σκοπὸ τὴν διατήρηση τοῦ χαρακτήρα τῆς δασικῆς ἐκτάσεως, ὥστε νὰ ἀποκλεισθεῖ ἡ διάθεση αὐτῆς γιὰ ἄλλο σκοπό, τὴν παραπάνω ἔκταση εἴκοσι καὶ πεντακοσίων (20.500) στρεμμάτων ποὺ βρίσκεται στὴ θέση "Αγιος 'Αντώνιος τῆς Κοινότητας Καστέλλου καὶ προσδιορίζεται ἀπὸ τὰ στοιχεῖα Α Β Γ Δ Ε Ζ Η Θ Ε καὶ Ι Κ Λ Μ Ι, ὅπως φαίνονται στὸ συνημμένο διάγραμμα, τὸ ὁποῖο ἀποτελεῖ ἀναπόσπαστο μέρος τῆς ἀποφάσεως αὐτῆς καὶ ἔχει ὅρια:

'Ανατολικά: Μὲ δασικὴ ἔκταση ποὺ φέρεται ὅτι διακατέχεται ἀπὸ τὸν Θεόδ. Ζουλάκη.
Δυτικά: 'Ομοίως
Βόρεια: 'Ομοίως
Νότια: 'Ομοίως

'Η ἐλάστηση τῆς ἐκτάσεως θὰ ἀποκατασταθεῖ διὰ φυσικῆς ἀναγεννήσεως.

'Η ἀπόφαση αὐτὴ νὰ δημοσιευθεῖ στὴν 'Εφημερίδα τῆς Κυβερνήσεως.

Ρέθυμνο, 6 'Απριλίου 1981

'Ο Νομάρχης
ΠΕΤΡΟΣ ΚΟΥΦΟΓΙΑΝΝΗΣ

ΤΟΠΟΓΡΑΦΙΚΟ ΣΧΕΔΙΑΓΡΑΜΜΑ

ΑΝΑΔΑΣΩΤΕΑΣ ΕΚΤΑΣΕΩΣ


ΘΕΣΗ : Αγ. Αντώνιος

ΚΟΙΝΟΤΗΤΑ: Καστέλλου

ΝΟΜΟΣ : Ρεθύμνης

ΕΜΒΑΔΟΝ: 20,5 Α, ΒΓΔΑ, ΕΖΗΘΕΡΙΚΛΜΣ

ΚΛΙΜΑΞ : 1:2000.

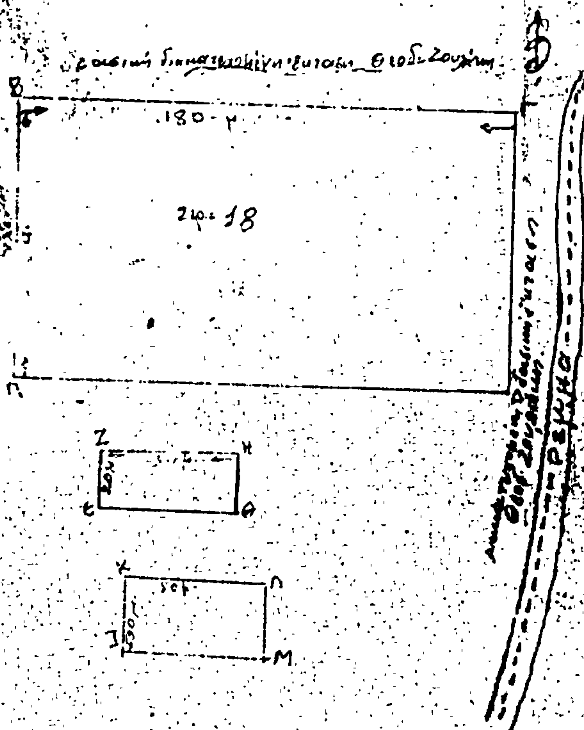




κ.λ. εις την 36792/6-4-1981 απόφαση του νομάρχου Ρεθύμνης

Ρέθυμνο 3-3-1981
Ο Συντάξας

Εμμ. Βουμβουράκης
Τεχν. Δασοπονίας

Εθεωρήθη
Ρέθυμνο ... 1981
Ο ... Δασών Νομού Ρεθύμνης

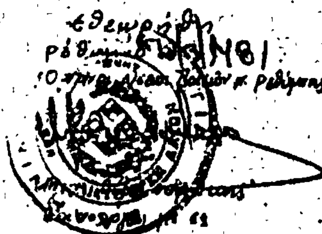



'Αριθ. 36793 (5)

Περὶ κηρύξεως ὡς ἀναδασωτέας ἐκτάσεως 7.500 στρεμμάτων, στὴ θέση Γωνιότικος Ποταμὸς τῆς Κοινότητας Μυριοκεφάλων τοῦ Νομοῦ Ρεθύμνης.

Ο ΝΟΜΑΡΧΗΣ ΡΕΘΥΜΝΗΣ

Ἔχοντας ὑπόψη :

1. Τὶς περὶ διοικητικῆς ἀποκεντρώσεως διατάξεις.
2. Τὶς διατάξεις τοῦ Ν. 998/1979 «περὶ προστασίας τῶν δασῶν καὶ τῶν δασικῶν ἐν γένει ἐκτάσεων τῆς Χώρας» καὶ συγκεκριμένα : α) τοῦ ἄρθρου 41 παρ. 1, β) τοῦ ἄρθρου 38 παρ. 1.
3. Τὶς δ/γὲς τοῦ Ὑπουργείου Γεωργίας : α) 160417/1180/8.7.80, β) 182447/3049/24.9.80.
4. Τὴν προφορικὴ πρόταση τῆς Δ/νσεως Δασῶν Ρεθύμνης, περὶ κηρύξεως ἀναδασωτέας, τῆς ἀναφερομένης στὸ θέμα ἐκτάσεως, ἀποφασίζουμε:

Κηρύσσουμε ἀναδασωτέα, μὲ σκοπὸ τὴν διατήρηση τοῦ χαρακτήρα τῆς δασικῆς ἐκτάσεως, ὥστε νὰ ἀποκλεισθεῖ ἡ διάθεση αὐτῆς γιὰ ἄλλο σκοπό, τὴν παραπάνω ἔκταση ἑπτὰ καὶ πεντακοσίων χιλιοστῶν (7.500) στρεμμάτων ποὺ βρίσκεται στὴ θέση Γωνιότικος Ποταμὸς τῆς Κοινότητας Μυριοκεφάλων καὶ προσδιορίζεται ἀπὸ τὰ στοιχεῖα Α Β Γ Δ Α καὶ Ε Ζ Η Θ Ε, ὅπως φαίνονται στὸ συνημμένο διάγραμμα, τὸ ὁποῖο ἀποτελεῖ ἀναπόσπαστο μέρος τῆς ἀποφάσεως αὐτῆς καὶ ἔχει ὅρια:

Ἀνατολικά: Μὲ δασικὴ ἔκταση καὶ καλλιέργειες.
Δυτικά: Μὲ ποταμὸ καὶ δασικὴ ἔκταση.
Βόρεια: Μὲ δασικὴ ἔκταση.
Νότια: Μὲ ρυάκι καὶ δασικὴ ἔκταση.

Ἡ ἐλάστηση τῆς ἐκτάσεως θὰ ἀποκατασταθεῖ διὰ φυσικῆς ἀναγεννήσεως.

Ἡ ἀπόφαση αὐτὴ νὰ δημοσιευθεῖ στὴν Ἐφημερίδα τῆς Κυβερνήσεως.

Ρέθυμνο, 6 Ἀπριλίου 1981

Ὁ Νομάρχης
ΠΕΤΡΟΣ ΚΟΥΦΟΓΙΑΝΝΗΣ

ΤΟΠΟΓΡΑΦΙΚΟ ΣΧΕΔΙΑΓΡΑΜΜΑ

ΔΑΣΩΤΕΡΑΣ ΕΚΤΑΣΕΩΣ

ΘΕΣΗ : ποταμός
ΚΟΙΝΟΤΗΤΑ : Μυριοκεφάλων
ΝΟΜΟΣ : Ρεθύμνης
ΕΜΒΑΔΟΝ : 7,5 στρ. Α,Β,Γ,Δ,Α, Ε,Ζ,Η,Θ,Ε
ΚΛΙΜΑΞ : 1:1000

ρυάκι

ρυάκι

Ρέθυμνο 9-3-1981
Ο συντάξας

Θεωρήθη
Ρέθυμνο -3-1981

Ἀριθ. 36796 (6)

Περὶ κηρύξεως ὡς ἀναδασωτέας ἐκτάσεως 3.00 στρεμμάτων, στὴ θέση Ποταμοὶ τῆς Κοινότητας Βολεώνων τοῦ Νομοῦ Ρεθύμνης.

O ΝΟΜΑΡΧΗΣ ΡΕΘΥΜΝΗΣ

Ἔχοντας ὑπόψη :

1. Τὶς περὶ διοικητικῆς ἀποκεντρώσεως διατάξεις.
2. Τὶς διατάξεις τοῦ Ν. 998/1979 «περὶ προστασίας τῶν δασῶν καὶ τῶν δασικῶν ἐν γένει ἐκτάσεων τῆς Χώρας» καὶ συγκεκριμένα : α) τοῦ ἄρθρου 41 παρ. 1, β) τοῦ ἄρθρου 38 παρ. 1.
3. Τὶς δ/γὲς τοῦ Ὑπουργείου Γεωργίας : α) 160417/1180/8.7.80. β) 182447/3049/24.9.80.
4. Τὴν προφορικὴ πρόταση τῆς Δ/νσεως Δασῶν Ρεθύμνης. περὶ κηρύξεως ἀναδασωτέας, τῆς ἀναφερομένης στὸ θέμα ἐκτάσεως, ἀποφασίζουμε:

Κηρύσσουμε ἀναδασωτέα, μὲ σκοπὸ τὴν διατήρηση τοῦ χαρακτήρα τῆς δασικῆς ἐκτάσεως, ὥστε νὰ ἀποκλεισθεῖ ἡ διάθεση αὐτῆς γιὰ ἄλλο σκοπό, τὴν παραπάνω ἔκταση τριῶν (3.00) στρεμμάτων ποὺ βρίσκεται στὴ θέση Ποταμοὶ τῆς Κοινότητος Βολεώνων καὶ προσδιορίζεται ἀπὸ τὰ στοιχεῖα Α Β Γ Δ Α, ὅπως φαίνονται στὸ συνημμένο διάγραμμα, τὸ ὁποῖο ἀποτελεῖ ἀναπόσπαστο μέρος τῆς ἀποφάσεως αὐτῆς καὶ ἔχει ὅρια:


Ἀνατολικά: Μὲ δασικὴ ἔκταση ποὺ διακατέχεται ἀπὸ τὸν Μιχ. Κοτσίφη.
Δυτικά: Ὁμοίως ὡς ἄνω.
Βόρεια: Ὁμοίως ὡς ἄνω.
Νότια: Ὁμοίως ὡς ἄνω.


Ἡ βλάστηση τῆς ἐκτάσεως θὰ ἀποκατασταθεῖ διὰ φυσικῆς ἀναγεννήσεως.


Ἡ ἀπόφαση αὐτὴ νὰ δημοσιευθεῖ στὴν Ἐφημερίδα τῆς Κυβερνήσεως.

Ρέθυμνο, 6 Ἀπριλίου 1981

Ὁ Νομάρχης
ΠΕΤΡΟΣ ΚΟΥΦΟΓΙΑΝΝΗΣ

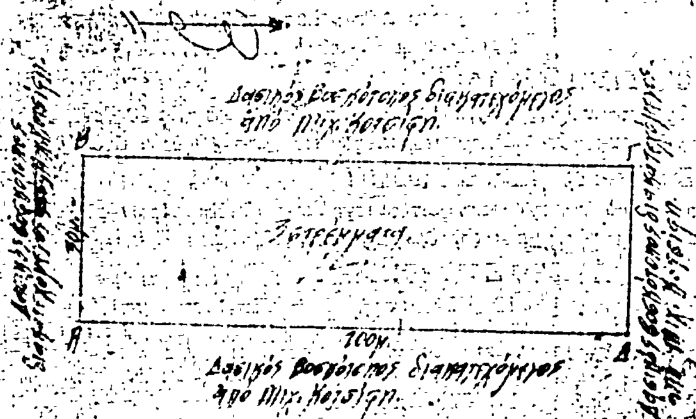

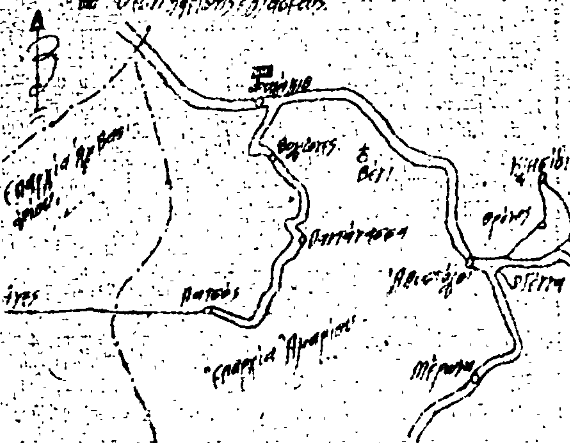
ΑΠΟΣΠΑΣΜΑ ΧΑΡΤΟΥ.
ΚΛΙΜΑΞ 1:100.000

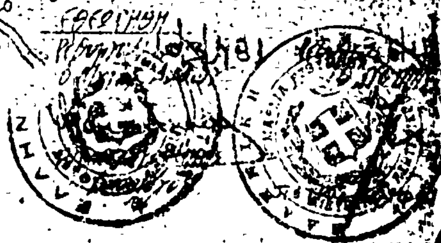

Η ΓΕΝΙΚΗ ΔΙΕΥΘΥΝΣΗ ΤΟΥ ΕΘΝΙΚΟΥ ΤΥΠΟΓΡΑΦΕΙΟΥ

ΓΝΩΣΤΟΠΟΙΕΙ ΟΤΙ:

Ἡ ἐτήσια συνδρομὴ τῆς Ἐφημερίδας τῆς Κυβερνήσεως, ἡ τιμὴ τῶν φύλλων της ποὺ πωλοῦνται τμηματικὰ καὶ τὰ τέλη δημοσιεύσεων στὴν Ἐφημερίδα τῆς Κυβερνήσεως, καθορίσθηκαν ἀπὸ 1 Ἰανουαρίου 1981 ὡς ἀκολούθως:

Α' ΕΤΗΣΙΕΣ ΣΥΝΔΡΟΜΕΣ

1. Γιὰ τὸ Τεῦχος Α' .... Δραχ. 1.500
2. » » » Β' .... » 3.000
3. » » » Γ' .... » 1.000
4. » » » Δ' .... » 2.500
5. » » » Νομικῶν Προσώπων Δ.Δ. κ.λπ. » 1.000
6. » » » Ἀν. Εἰδ. Δικαστηρίου ...... » 200
7. » » » Παράρτημα .... » 600
8. » » » Ἀνωνύμων Ἑταιρειῶν κ.λπ. . » 7.000
9. » » Δελτίο Ἐμπορικῆς καὶ Βιομηχανικῆς Ἰδιοκτησίας .... » 600
10. Γιὰ ὅλα τὰ τεύχη καὶ τὸ Δ.Ε.Β.Ι. .... » 15.000

Οἱ Δῆμοι καὶ οἱ Κοινότητες τοῦ Κράτους καταβάλλουν τὸ 1/2 τῶν ἀνωτέρω συνδρομῶν.

Ὑπὲρ τοῦ Ταμείου Ἀλληλοβοηθείας Προσωπικοῦ τοῦ Ἐθνικοῦ Τυπογραφείου (ΤΑΠΕΤ) ἀναλογοῦν τὰ ἑξῆς ποσά:

1. Γιὰ τὸ Τεῦχος Α' .... Δραχ. 75
2. » » » Β' .... » 150
3. » » » Γ' .... » 50
4. » » » Δ' .... » 125
5. » » » Νομικῶν Προσώπων Δ.Δ. κ.λπ. » 50
6. » » » Ἀν. Εἰδ. Δικαστηρίου....... » 10
7. » » » Παράρτημα .... » 30
8. » » » Ἀνωνύμων Ἑταιρειῶν κ.λπ. . » 350
9. » » Δελτίο Ἐμπ. καὶ Βιομ. Ἰδιοκτησίας . » 30
10. Γιὰ ὅλα τὰ τεύχη .... » 750

Β'. ΤΙΜΗ ΦΥΛΛΩΝ

Ἡ τιμὴ πωλήσεως κάθε φύλλου, μέχρις 8 σελ., εἶναι 7 δρχ., ἀπὸ 9 ὡς 24 σελ. 14 δρχ., ἀπὸ 25 ὡς 48 σελ. 20 δρχ., ἀπὸ 49 ὡς 80 σελ. 40 δρχ., ἀπὸ 81 σελ. καὶ ἄνω ἡ τιμὴ πωλήσεως κάθε φύλλου προσαυξάνεται κατὰ 40 δρχ. ἀνὰ 80 σελίδες.

Γ'. ΤΙΜΗ ΦΩΤΟΑΝΤΙΓΡΑΦΩΝ

Η τιμὴ διαθέσεως στὸ κοινὸ τῶν ἐκδιδομένων ἀπὸ τὸ Ἐθνικὸ Τυπογραφεῖο φωτοαντιγράφων τῶν διαφόρων φύλλων τῆς Ἐφημερίδας τῆς Κυβερνήσεως καθορίζεται σὲ τρεῖς (3) δραχμὲς κατὰ σελίδα.

Δ'. ΤΕΛΗ ΔΗΜΟΣΙΕΥΣΕΩΝ

Ι. Στὸ τεῦχος Ἀνωνύμων Ἑταιρειῶν καὶ Ἑταιρειῶν Περιωρισμένης Εὐθύνης:

Α' Ἀνωνύμων Ἑταιρειῶν:

1. Τῶν καταστατικῶν .... Δρχ. 18.000
2. Τῶν ἀποφάσεων «περὶ συγχωνεύσεως ἀνωνύμων ἑταιρειῶν» .... » 18.000
3. Τῶν κωδικοποιήσεων τῶν καταστατικῶν (ΦΕΚ 309/67, τ. Β') .... » 9.000
4. Τῶν τροποποιήσεων τῶν καταστατικῶν ..... » 5.000
5. Τῶν ἰσολογισμῶν κάθε χρήσεως .... » 8.000
6. Τῶν ὑπουργικῶν ἀποφάσεων «περὶ παροχῆς ἀδείας ἐπεκτάσεως τῶν ἐργασιῶν Ἀσφαλιστικῶν Ἑταιρειῶν», τῶν ἐκθέσεων ἐκτιμήσεως περιουσιακῶν στοιχείων καὶ τῶν ἀποφάσεων τοῦ Δ.Σ. τοῦ ΕΛΤΑ, μὲ τὶς ὁποῖες ἐγκρίνονται καὶ δημοσιεύονται οἱ κανονισμοὶ αὐτοῦ .... » 7.000
7. Τῶν ἀποφάσεων «περὶ ἐγκαταστάσεως ὑποκαταστήματος, διορισμοῦ γενικοῦ πράκτορος καὶ παροχῆς πληρεξουσιότητος πρὸς ἀντιπροσώπευσιν ἐν Ἑλλάδι ἀλλοδαπῶν Ἑταιρειῶν» καὶ τῶν ἀποφάσεων «περὶ μεταβιβάσεως τοῦ χαρτοφυλακίου Ἀσφαλιστικῶν Ἑταιρειῶν κατὰ τὸ ἄρθρο 59 παρ. 1 τοῦ Ν.Δ. 400/70» .... » 4.000
8. Τῶν ἀνακοινώσεων γιὰ κάθε μεταβολὴ ποὺ γίνεται μὲ ἀπόφαση Γ.Σ. ἢ Δ.Σ., τῶν προσκλήσεων σὲ γενικὲς συνελεύσεις, τῶν κατὰ τὸ ἄρθρο 32 τοῦ Ν. 3221/24 γνωστοποιήσεων, τῶν ἀνακοινώσεων, ποὺ προβλέπονται ἀπὸ τὸ ἄρθρο 59 παρ. 3 τοῦ Ν.Δ. 400/1970 «περὶ Ἀλλοδαπῶν Ἀσφαλιστικῶν Ἑταιρειῶν», τῶν ἀποφάσεων τοῦ Διοικητικοῦ Συμβουλίου τοῦ ΕΛΤΑ, ποὺ ἀναφέρονται σὲ προσωρινὲς διατάξεις καὶ τῶν ἀποφάσεων τοῦ Ὑπ. Συγκοινωνιῶν διὰ τοὺς ΗΛΠΑΠ – ΗΣΑΠ – ΟΣΕ .... » 2.000
9. Τῶν συνοπτικῶν μηνιαίων καταστάσεων τῶν Τραπεζικῶν Ἑταιρειῶν .... » 2.000
10. Τῶν ἀποφάσεων τῆς ἐπιτροπῆς τοῦ Χρηματιστηρίου «περὶ εἰσαγωγῆς χρεωγράφων εἰς τὸ χρηματιστήριον πρὸς διαπραγμάτευσιν, συμφώνως πρὸς τὰς διατάξεις τοῦ ἄρθρου 2 παρ. 3 Α.Ν. 148/1967» Δρχ. 2.000
11. Τῶν ἀποφάσεων τῆς ἐπιτροπῆς κεφαλαιαγορᾶς «περὶ διαγραφῆς χρεωγράφων ἐκ τοῦ χρηματιστηρίου, συμφώνως πρὸς τὰς διατάξεις τοῦ ἄρθρου 2 παρ. 4 Α.Ν. 148/67» .... » 2.000
12. Τῶν ἀποφάσεων «περὶ ἐγκρίσεως τιμολογίων τῶν Ἀσφαλιστικῶν Ἑταιρειῶν» .... » 2.000

Β' Ἑταιρειῶν Περιωρισμένης Εὐθύνης:

1. Τῶν καταστατικῶν .... Δρχ. 2.000
2. Τῶν κωδικοποιήσεων τῶν καταστατικῶν .... » 2.000
3. Τῶν ἰσολογισμῶν κάθε χρήσεως .... » 2.500
4. Τῶν ἐκθέσεων ἐκτιμήσεως περιουσιακῶν στοιχείων .... » 2.000
5. Τῶν τροποποιήσεων τῶν καταστατικῶν (γιὰ κάθε συμβολαιογραφικὴ πράξη) .... » 800
6. Τῶν ἀνακοινώσεων μὲ συμβολαιογραφικὴ πράξη . » 800
7. Τῶν ἀνακοινώσεων μὲ ἀπόφαση τῆς Γ.Σ. ... » 600
8. Τῶν προσκλήσεων σὲ γενικὲς συνελεύσεις .... » 600

Γ' Ἀλληλασφαλιστικῶν Συνεταιρισμῶν – Ἀλληλασφαλιστικῶν Ταμείων καὶ Φιλανθρωπικῶν Σωματείων:

1. Τῶν ὑπουργικῶν ἀποφάσεων «περὶ χορηγήσεως ἀδείας λειτουργίας Ἀλληλασφαλιστικῶν Συνεταιρισμῶν – Ἀλληλασφαλιστικῶν Ταμείων» .... » 2.000
2. Τῶν ἰσολογισμῶν τῶν ἀνωτέρω Συνεταιρισμῶν, Ταμείων καὶ Σωματείων .... » 2.500

Δ' Τῶν δικαστικῶν πράξεων: .... Δρχ. 800

ΙΙ. Στὸ Τέταρτο τεῦχος:

Τῶν δικαστικῶν πράξεων γιὰ παρακατάθεση ἀποζημιώσεως .... » 800

Ε'. ΚΑΤΑΒΟΛΗ ΣΥΝΔΡΟΜΩΝ - ΤΕΛΩΝ ΔΗΜΟΣΙΕΥΣΕΩΝ ΚΑΙ ΠΟΣΟΣΤΩΝ Τ.Α.Π.Ε.Τ.

1. Οἱ συνδρομὲς τοῦ ἐσωτερικοῦ καὶ τὰ τέλη δημοσιεύσεων προκαταβάλλονται στὰ Δημόσια Ταμεῖα ἔναντι ἀποδεικτικοῦ εἰσπράξεως, τὸ ὁποῖο φροντίζει ὁ ἐνδιαφερόμενος νὰ τὸ στείλει στὴ Γενικὴ Δ/νση τοῦ Ἐθνικοῦ Τυπογραφείου.

2. Οἱ συνδρομὲς τοῦ ἐξωτερικοῦ εἶναι δυνατὸ νὰ στέλνονται καὶ σὲ ἀνάλογο συνάλλαγμα μὲ ἐπιταγὴ ἐπ' ὀνόματι τοῦ Διευθυντῆ τῶν Διοικητικῶν καὶ Οἰκονομικῶν Ὑποθέσεων τοῦ Ἐθνικοῦ Τυπογραφείου.

3. Τὸ ὑπὲρ τοῦ ΤΑΠΕΤ ποσοστὸ ἐπὶ τῶν ἀνωτέρω συνδρομῶν καὶ τελῶν δημοσιεύσεων καταβάλλεται ὡς ἑξῆς:

α) στὴν Ἀθήνα: στὸ Ταμεῖο τοῦ ΤΑΠΕΤ (Κατάστημα Ἐθνικοῦ Τυπογραφείου),

β) στὶς ὑπόλοιπες πόλεις τοῦ Κράτους: στὰ Δημόσια Ταμεῖα καὶ ἀποδίδεται στὸ ΤΑΠΕΤ σύμφωνα μὲ τὶς 192378/3639/1947 (RONEO 185) καὶ 178048/5321/31.7.65 (RONEO 139) ἐγκύκλιες διαταγὲς τοῦ Γ.Λ.Κ.,

γ) στὶς περιπτώσεις συνδρομῶν ἐξωτερικοῦ: ὅταν ἡ ἀποστολή τους γίνεται μὲ ἐπιταγὲς μαζὶ μ' αὐτὲς στέλνεται καὶ τὸ ὑπὲρ τοῦ ΤΑΠΕΤ ποσοστό.

Ὁ Γενικὸς Διευθυντὴς
ΑΘΑΝ. ΠΑΝ. ΣΕΛΙΟΠΟΥΛΟΣ